

Tervezett állapot:



Pusztahencse- Tamási_T-Belecska MÁV
132 kV-os távvezeték
Feszítőköz: 45-50.
Feszítőköz hossza: 1296,31 m
3x250/40 ACSR + 1x95/55 ACSR
 $\sigma_f=80,0 \text{ N/mm}^2$, $\sigma_v=115,0 \text{ N/mm}^2$
 $t=60 \text{ }^\circ\text{C}$

Tervezett állapot:

Paks Atomerőmű- Pusztahencse
132 kV-os távvezeték
Feszítőköz: 35-45.
Feszítőköz hossza: 2681,00 m
3x250/40 ACSR + 1xAL3/A20SA 88/50 1x48 OPGW
 $\sigma_f=80,0 \text{ N/mm}^2$, $\sigma_v=125,0 \text{ N/mm}^2$
 $t=60 \text{ }^\circ\text{C}$

Tervezett állapot:

Paks Atomerőmű- Pusztahencse 132 kV-os távvezeték
Feszítőköz: 45-portál 1.
Feszítőköz hossza: 40,17 m
3x250/40 ACSR + 1xAL3/A20SA 88/50 1x48 OPGW
 $\sigma_f=10,0 \text{ N/mm}^2$, $\sigma_v=15,0 \text{ N/mm}^2$
 $t=80 \text{ }^\circ\text{C}$

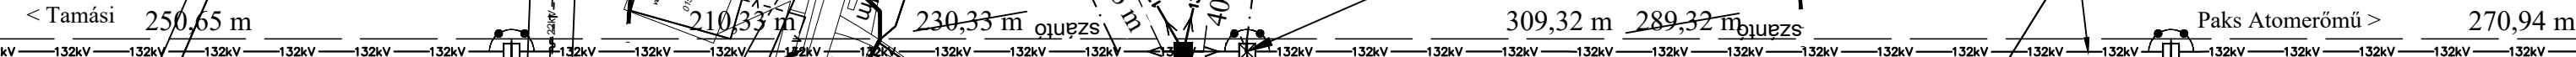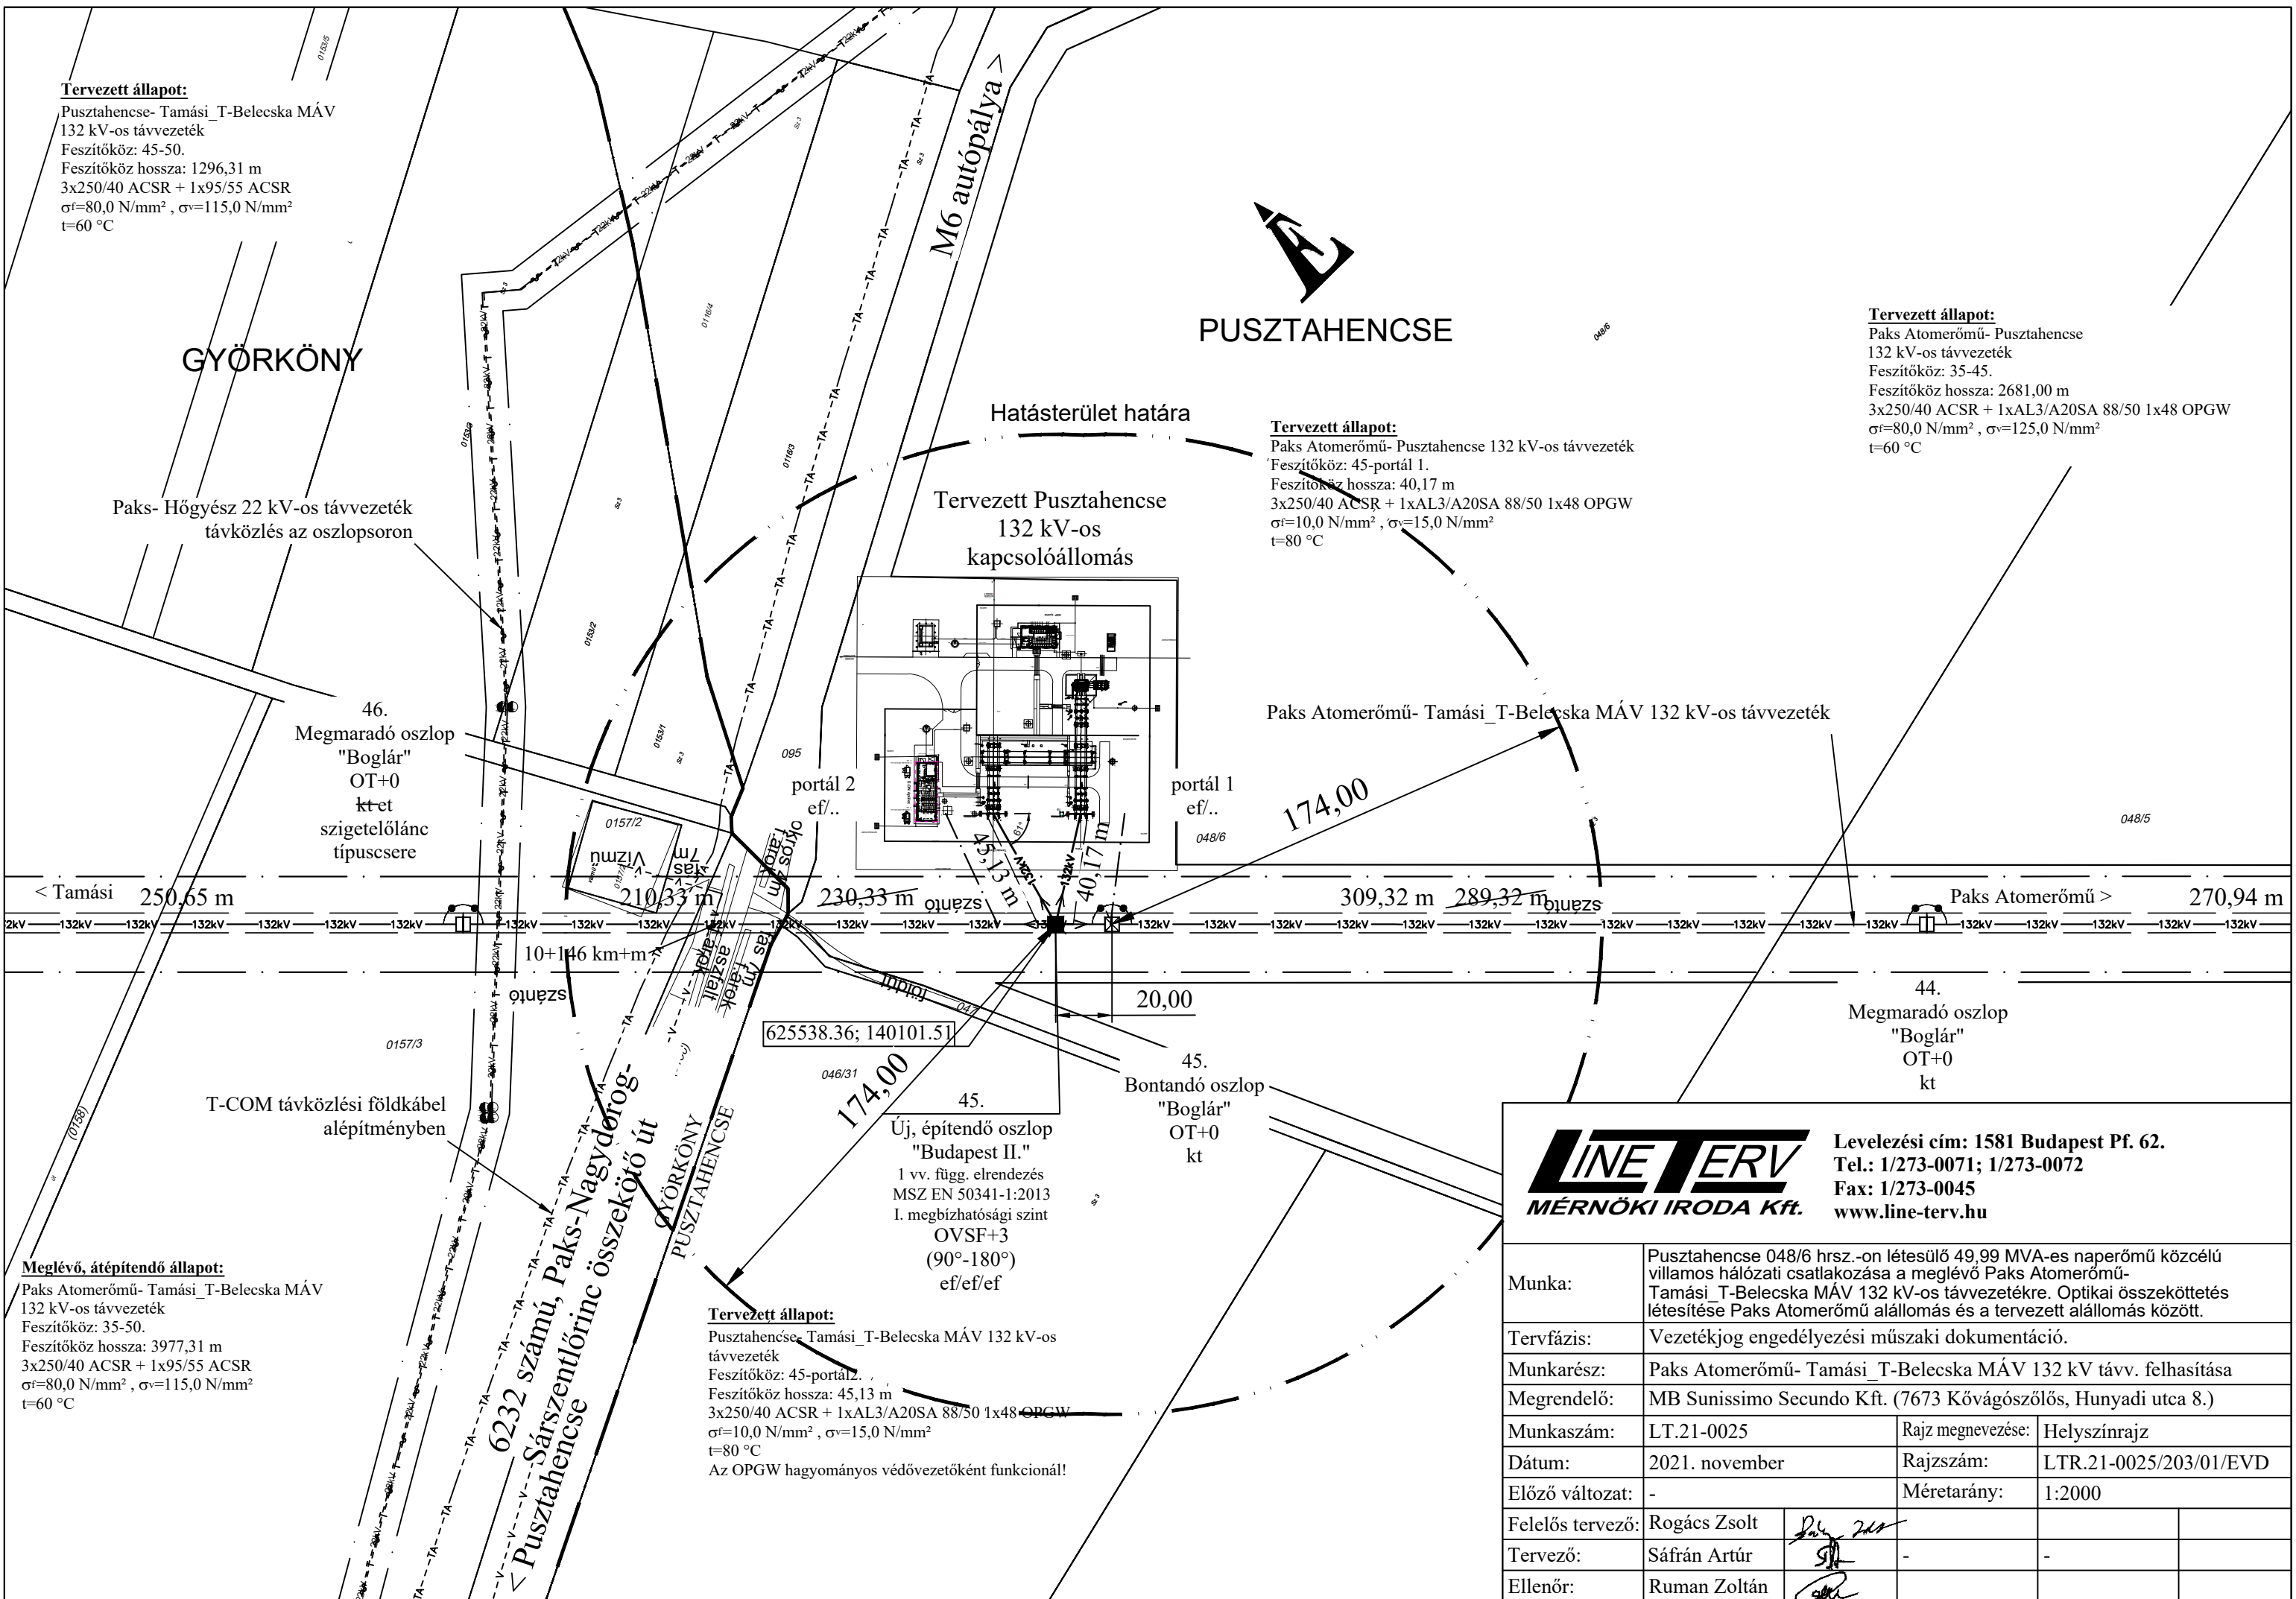

Meglévő, átépítendő állapot:
Paks Atomerőmű- Tamási_T-Belecska MÁV
132 kV-os távvezeték
Feszítőköz: 35-50.
Feszítőköz hossza: 3977,31 m
3x250/40 ACSR + 1x95/55 ACSR
 $\sigma_f=80,0 \text{ N/mm}^2$, $\sigma_v=115,0 \text{ N/mm}^2$
 $t=60 \text{ }^\circ\text{C}$

Tervezett állapot:
Pusztahencse- Tamási_T-Belecska MÁV 132 kV-os távvezeték
Feszítőköz: 45-portál 2.
Feszítőköz hossza: 45,13 m
3x250/40 ACSR + 1xAL3/A20SA 88/50 1x48 OPGW
 $\sigma_f=10,0 \text{ N/mm}^2$, $\sigma_v=15,0 \text{ N/mm}^2$
 $t=80 \text{ }^\circ\text{C}$
Az OPGW hagyományos védővezetéként funkcionál!

Új, építendő oszlop
"Budapest II."
1 vv. függ. elrendezés
MSZ EN 50341-1:2013
I. megbízhatósági szint
OVSF+3
(90°-180°)
ef/ef/ef



Levelezési cím: 1581 Budapest Pf. 62.
Tel.: 1/273-0071; 1/273-0072
Fax: 1/273-0045
www.line-terv.hu

Munka:	Pusztahencse 048/6 hrsz.-on létesülő 49,99 MVA-es naperőmű közcélú villamos hálózati csatlakozása a meglévő Paks Atomerőmű-Tamási_T-Belecska MÁV 132 kV-os távvezetékre. Optikai összeköttetés létesítése Paks Atomerőmű alállomás és a tervezett alállomás között.		
Tervfázis:	Vezetékjog engedélyezési műszaki dokumentáció.		
Munkarész:	Paks Atomerőmű- Tamási_T-Belecska MÁV 132 kV táv. felhasítása		
Megrendelő:	MB Sunissimo Secundo Kft. (7673 Kővágószőlős, Hunyadi utca 8.)		
Munkaszám:	LT.21-0025	Rajz megnevezése:	Helyszínrajz
Dátum:	2021. november	Rajzszám:	LTR.21-0025/203/01/EVD
Előző változat:	-	Méretarány:	1:2000
Felelős tervező:	Rogács Zsolt		
Tervező:	Sáfrán Artúr		
Ellenőr:	Ruman Zoltán		